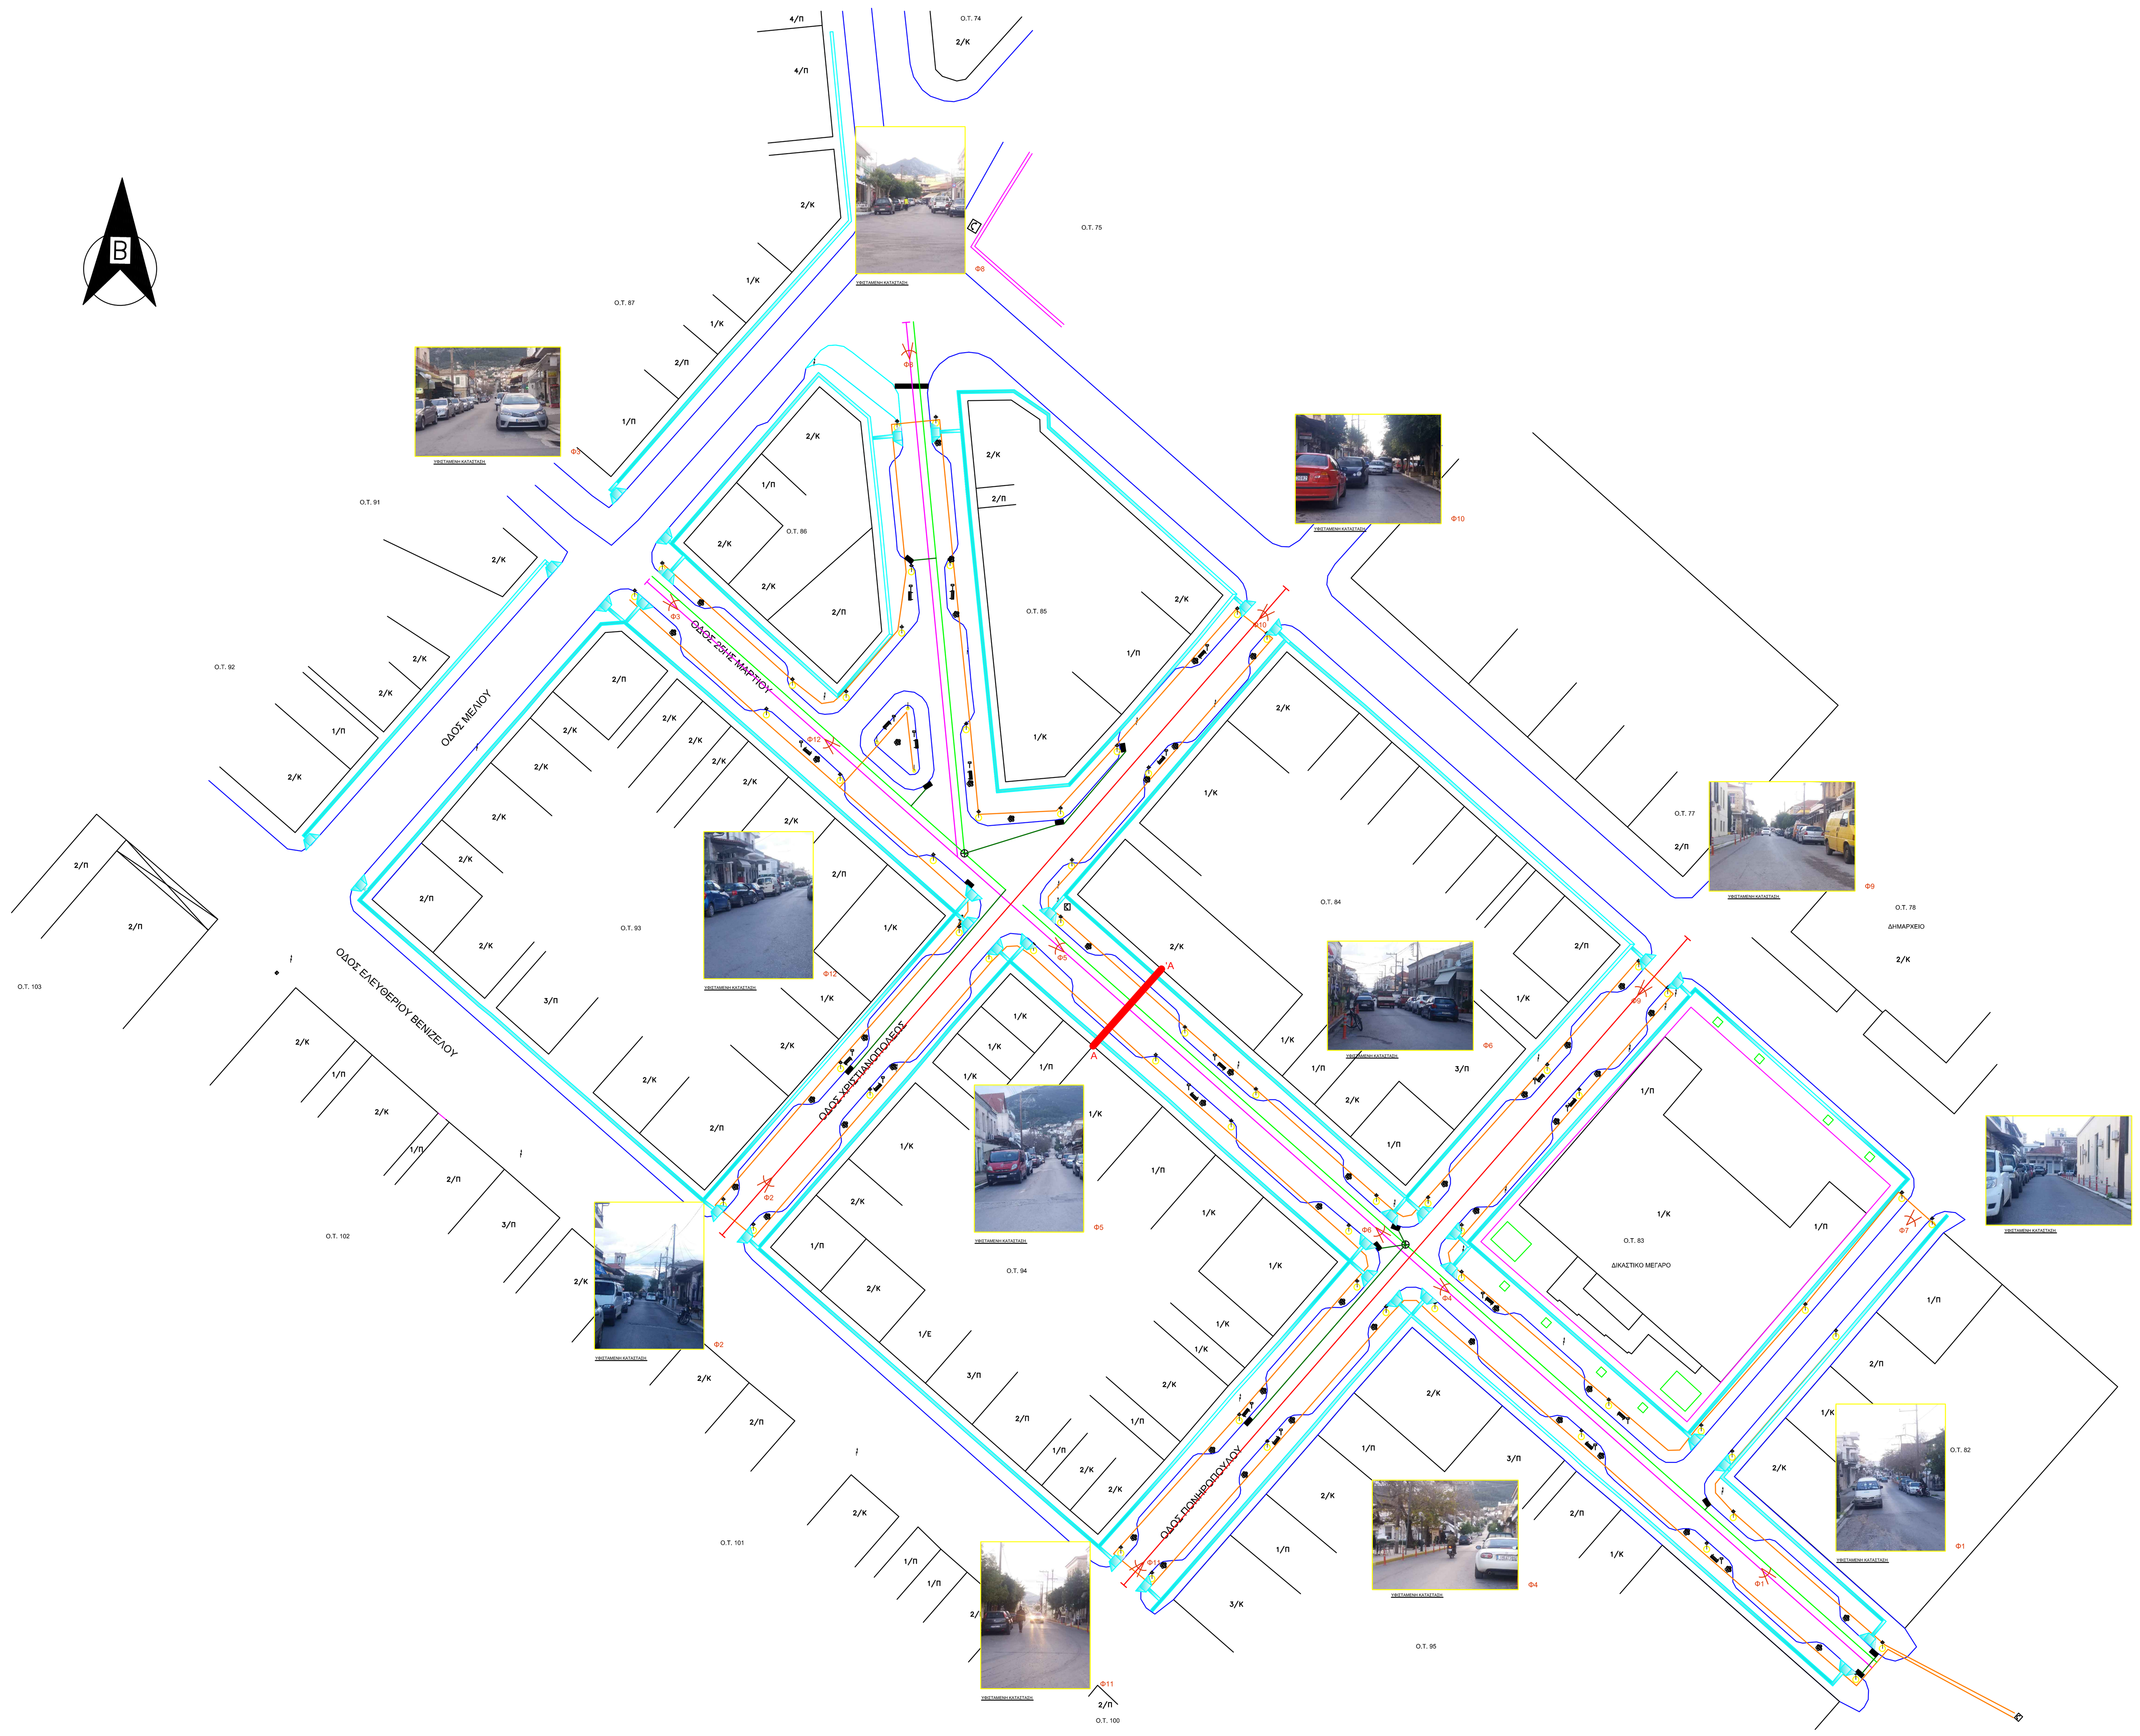

ΥΠΟΜΝΗΜΑ

- ΔΕΗ
- ΦΩΤΙΣΤΙΚΟ ΑΣΤΙΚΟΥ ΙΣΤΟΥ ΝΕΟ
- ΦΩΤΟΣΤΥΛΗ
- ΠΙΛΑΡ
- ΠΥΡΟΣΒΕΣΤΙΚΟΣ ΚΡΟΥΝΟΣ
- ΣΧΑΡΑ ΥΔΡΟΣΥΛΛΟΓΗΣ ΝΕΑ
- ΦΡΕΑΤΙΟ ΕΠΙΣΚΕΨΗΣ
- ΚΑΘΙΣΤΙΚΑ ΧΩΡΙΣ ΠΛΑΤΗ
- ΞΥΛΙΝΟΣ ΚΑΔΟΣ
- ΝΕΟ ΔΕΝΤΡΟ
- ΟΔΕΥΣΗ ΤΥΦΛΩΝ
- ΡΑΜΠΑ ΑΜΕΑ
- ΝΕΑ ΚΡΑΣΠΕΔΑ
- ΔΙΚΤΥΟ ΗΜ
- Φ90 PE ΔΙΚΤΥΟ ΥΔΡΕΥΣΗΣ
- Φ63 PE ΔΙΚΤΥΟ ΥΔΡΕΥΣΗΣ
- Φ400 PVC ΔΙΚΤΥΟ ΟΜΒΡΙΩΝ
- Φ200 PVC ΔΙΚΤΥΟ ΟΜΒΡΙΩΝ

εργοδότης	ΔΗΜΟΣ ΤΡΙΦΥΛΙΑΣ
έργο	ΑΝΑΠΛΑΣΗ ΟΔΩΝ ΚΑΙ ΠΕΖΟΔΡΟΜΙΩΝ (ΑΝΟΙΧΤΟ ΚΕΝΤΡΟ ΕΜΠΟΡΙΟΥ ΔΗΜΟΥ ΤΡΙΦΥΛΙΑΣ)
τοποθεσία	Δ.Κ. ΚΥΠΑΡΙΣΣΙΑΣ
μελετητής	Γεωργίου Ευθυμία Τοπογράφος Μηχανικός

θέμα σχεδίου	αριθμός σχεδίου
ΤΟΠΟΓΡΑΦΙΚΗ ΑΠΟΤΥΠΩΣΗ - ΓΕΝΙΚΗ ΚΑΤΟΨΗ ΔΙΑΜΟΡΦΩΣΗΣ	ΠΤ-1

κλίμακα	χρόνος μελέτης
1:500	ΙΑΝΟΥΑΡΙΟΣ 2021

ΘΕΩΡΗΘΗΚΕ

Η συντάξας

Digitally signed by: EFTHYMIA GEORGIOU
Date and Time: 2/22/2021 9:04:55 AM

Γεωργίου Ευθυμία
Τοπογράφος Μηχανικός

Η αναπλ. Διευθύντρια
Τεχνικών Υπηρεσιών & Πολιτικής Προστασίας

Digitally signed by: CHARALAMPIA DIMOPOULOU
Date and Time: 2/22/2021 9:16:34 AM

Δημοπούλου Χαραλαμπία
Πολιτικός Μηχανικός