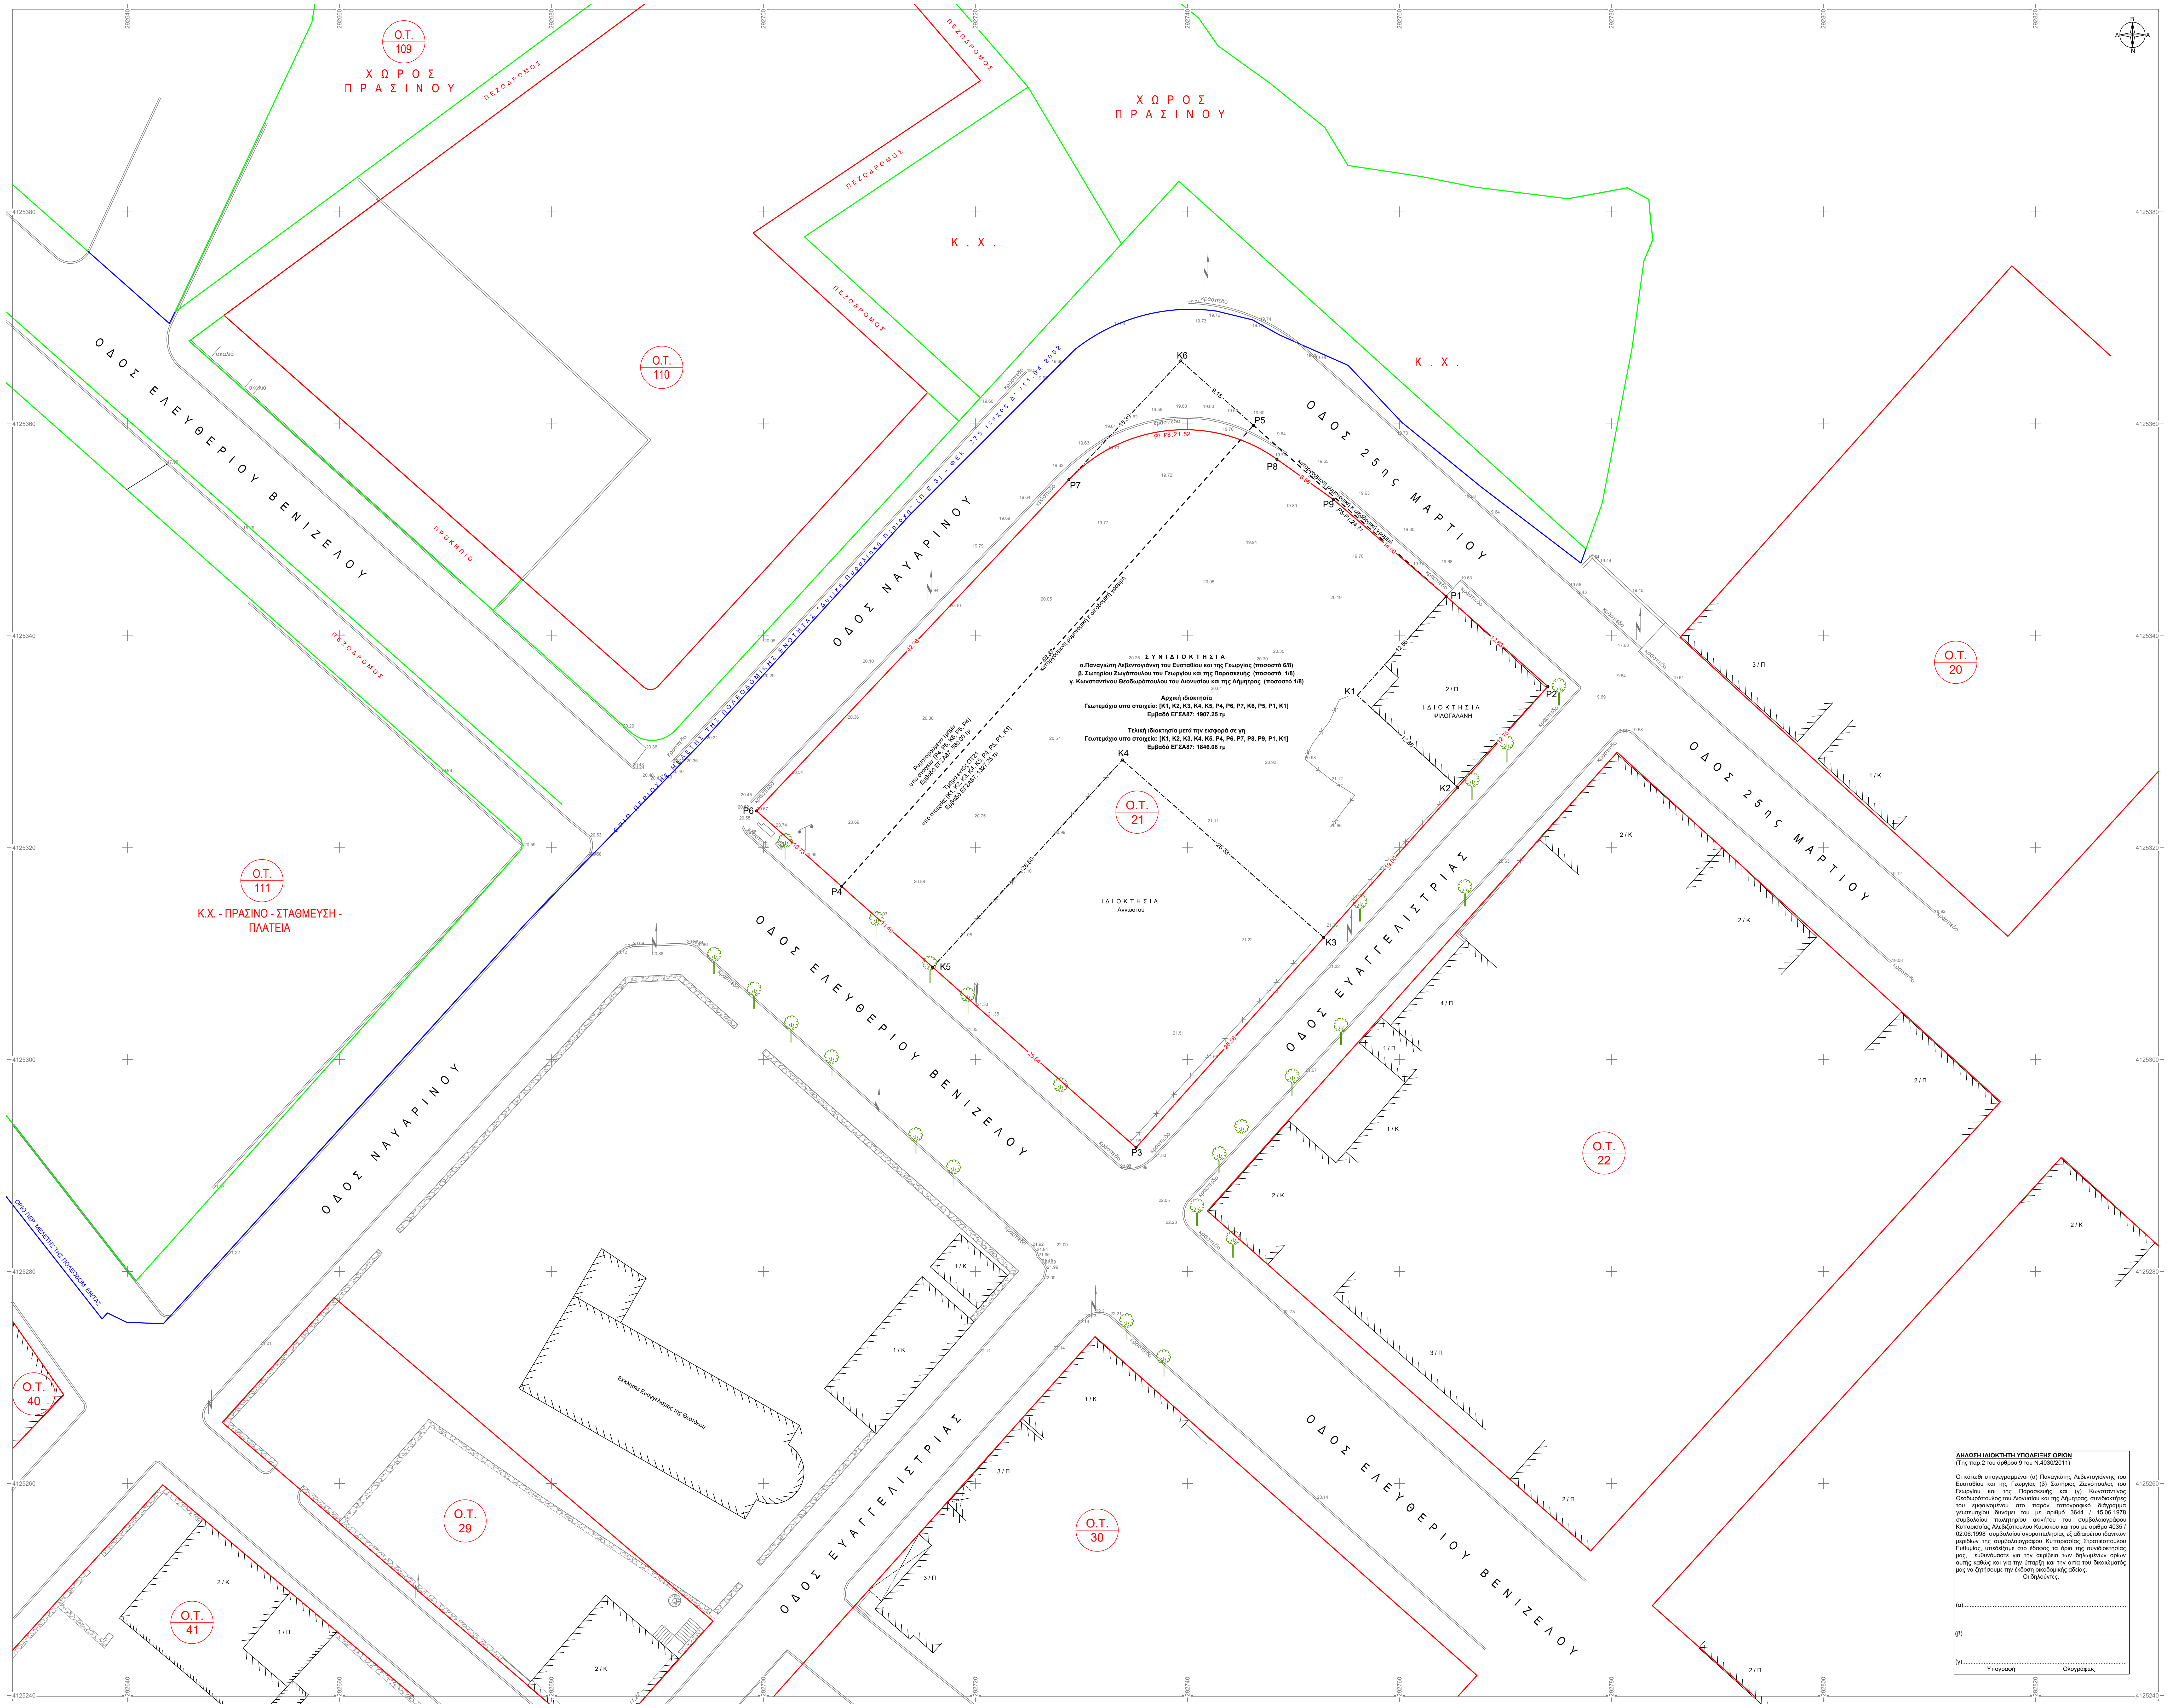
Ο.Τ. 109
ΧΩΡΟΣ ΠΡΑΣΙΝΟΥ
ΠΕΖΟΔΡΟΜΟΣ
ΧΩΡΟΣ ΠΡΑΣΙΝΟΥ
Κ.Χ.
Ο.Τ. 110
Κ.Χ.
ΟΔΟΣ ΕΛΕΥΘΕΡΙΟΥ ΒΕΝΙΖΕΛΟΥ
ΟΔΟΣ ΝΑΥΑΡΙΝΟΥ
ΟΔΟΣ 25ης ΜΑΡΤΙΟΥ
ΟΔΟΣ ΕΥΑΓΓΕΛΙΣΤΡΙΑΣ
ΠΡΟΚΗΠΙΟ
ΣΥΝΙΔΙΟΚΤΗΣΙΑ
α.Παναγιώτη Λεβεντογιάννη του Ευσταθίου και της Γεωργίας (ποσοστό 6/8)
β. Σωτηρίου Ζωγόπουλου του Γεωργίου και της Παρασκευής (ποσοστό 1/8)
γ. Κωνσταντίνου Θεοδωρόπουλου του Διονυσίου και της Δήμητρας (ποσοστό 1/8)
Αρχική ιδιοκτησία
Γεωτεμάχιο υπο στοιχεία: [K1, K2, K3, K4, K5, P4, P6, P7, K6, P5, P1, K1]
Εμβαδό ΕΓΣΑ87: 1907.25 τμ
Τελική ιδιοκτησία μετά την εισφορά σε γη
Γεωτεμάχιο υπο στοιχεία: [K1, K2, K3, K4, K5, P4, P6, P7, P8, P9, P1, K1]
Εμβαδό ΕΓΣΑ87: 1846.08 τμ
58.33 καταργούμενη ρυμοτομική κ οικοδομική γραμμή
K1 K2 K3 K4 K5 K6
P1 P2 P3 P4 P5 P6 P7 P8 P9
Ο.Τ. 21
ΙΔΙΟΚΤΗΣΙΑ ΦΛΟΓΑΛΛΗΝ
ΙΔΙΟΚΤΗΣΙΑ Αγνώστου
2/Π
Ο.Τ. 20
Ο.Τ. 111
Κ.Χ. - ΠΡΑΣΙΝΟ - ΣΤΑΘΜΕΥΣΗ - ΠΛΑΤΕΙΑ
Ο.Τ. 22
Ο.Τ. 40
Ο.Τ. 29
Ο.Τ. 30
Ο.Τ. 41
Ενοριακός Ευαγγελισμός της Θεοτόκου
ΟΔΟΣ ΕΥΑΓΓΕΛΙΣΤΡΙΑΣ
ΟΔΟΣ ΕΛΕΥΘΕΡΙΟΥ ΒΕΝΙΖΕΛΟΥ
ΟΔΟΣ ΝΑΥΑΡΙΝΟΥ
1/Κ 2/Κ 3/Π 4/Π 1/Π 2/Π

ΔΗΛΩΣΗ ΙΔΙΟΚΤΗΤΗ ΥΠΟΔΕΙΞΗΣ ΟΡΙΩΝ

(Της παρ.2 του άρθρου 9 του Ν.4030/2011)

Οι κάτωθι υπογεγραμμένοι (α) Παναγιώτης Λεβεντογιάννης του Ευσταθίου και της Γεωργίας (β) Σωτήριος Ζωγόπουλος του Γεωργίου και της Παρασκευής και (γ) Κωνσταντίνος Θεοδωρόπουλος του Διονυσίου και της Δήμητρας, συνιδιοκτήτες του εμφαινομένου στο παρόν τοπογραφικό διάγραμμα γεωτεμαχίου δυνάμει του με αριθμό 3644 / 15.06.1978 συμβολαίου πωλητηρίου ακινήτου του συμβολαιογράφου Κυπαρισσίας Αλεβιζόπουλου Κυριάκου και του με αριθμο 4035 / 02.06.1998 συμβολαίου αγοραπωλησίας εξ αδιαιρέτου ιδανικών μεριδίων της συμβολαιογράφου Κυπαρισσίας Στρατικοπούλου Ευθυμίας, υπεδείξαμε στο έδαφος τα όρια της συνιδιοκτησίας μας, ευθυνόμαστε για την ακρίβεια των δηλωμένων ορίων αυτής καθώς και για την ύπαρξη και την αιτία του δικαιώματός μας να ζητήσουμε την έκδοση οικοδομικής αδείας.

Οι δηλούντες,

(α)...

(β)...

(γ)...

Υπογραφή Ολογράφως

Πίνακας Συντεταγμένων στο ΕΓΣΑ87

αρχική ιδιοκτησία

Κορυφή	Χ - ανατολικά	Υ - βόρεια	απόσταση κορυφών σε μέτρα		
			κορυφές		απόσταση
K1	292756.027	4125334.381			
K2	292765.516	4125325.700	K1	K2	12.86
K3	292752.861	4125311.528	K2	K3	19.00
K4	292733.861	4125328.282	K3	K4	25.33
K5	292715.978	4125308.722	K4	K5	26.50
P4	292707.380	4125316.351	K5	P4	11.49
P6	292699.353	4125323.475	P4	P6	10.73
P7	292728.825	4125354.735	P6	P7	42.96
K6	292739.385	4125365.936	P7	K6	15.39
P5	292746.232	4125359.860	K6	P5	9.15
P1	292764.413	4125343.726	P5	P1	24.31
K1	292756.027	4125334.381	P1	K1	12.56
Περίμετρος ΕΓΣΑ87 (μ.)			210.297		
Εμβαδό ΕΓΣΑ87 (τ.μ.)			1907.250		

Πίνακας Συντεταγμένων στο ΕΓΣΑ87

τμήμα γεωτεμαχίου εντος ΟΤ21

Κορυφή	Χ - ανατολικά	Υ - βόρεια	απόσταση κορυφών σε μέτρα		
			κορυφές		απόσταση
K1	292756.027	4125334.381			
K2	292765.516	4125325.700	K1	K2	12.86
K3	292752.861	4125311.528	K2	K3	19.00
K4	292733.861	4125328.282	K3	K4	25.33
K5	292715.978	4125308.722	K4	K5	26.50
P4	292707.380	4125316.351	K5	P4	11.49
P5	292746.232	4125359.860	P4	P5	58.33
P1	292764.413	4125343.726	P5	P1	24.31
K1	292756.027	4125334.381	P1	K1	12.56
Περίμετρος ΕΓΣΑ87 (μ.)			190.384		
Εμβαδό ΕΓΣΑ87 (τ.μ.)			1327.250		

Πίνακας Συντεταγμένων στο ΕΓΣΑ87

ρυμοτομούμενο τμήμα ιδιοκτησίας

Κορυφή	Χ - ανατολικά	Υ - βόρεια	απόσταση κορυφών σε μέτρα		
			κορυφές		απόσταση
P4	292707.380	4125316.351			
P6	292699.353	4125323.475	P4	P6	10.73
P7	292728.825	4125354.735	P6	P7	42.96
K6	292739.385	4125365.936	P7	K6	15.39
P5	292746.232	4125359.860	K6	P5	9.15
P4	292707.380	4125316.351	P5	P4	58.33
Περίμετρος ΕΓΣΑ87 (μ.)			136.574		
Εμβαδό ΕΓΣΑ87 (τ.μ.)			580.00		

Πίνακας Συντεταγμένων στο ΕΓΣΑ87

τελική ιδιοκτησία μετά την εισφορά σε γη

Κορυφή	Χ - ανατολικά	Υ - βόρεια	απόσταση κορυφών σε μέτρα		
			κορυφές		απόσταση
K1	292756.027	4125334.381			
K2	292765.516	4125325.700	K1	K2	12.86
K3	292752.861	4125311.528	K2	K3	19.00
K4	292733.861	4125328.282	K3	K4	25.33
K5	292715.978	4125308.722	K4	K5	26.50
P4	292707.380	4125316.351	K5	P4	11.49
P6	292699.353	4125323.475	P4	P6	10.73
P7	292728.825	4125354.735	P6	P7	42.96
κέντρο τόξου	292739.740	4125344.446	ακτίνα τόξου 15.00μ		μήκος τόξου 21.52μ
P8	292748.452	4125356.656			
P9	292753.791	4125352.846	P8	P9	6.56
P1	292764.413	4125343.726	P9	P1	14.00
K1	292756.027	4125334.381	P1	K1	12.56
Περίμετρος ΕΓΣΑ87 (μ.)			203.519		
Εμβαδό ΕΓΣΑ87 (τ.μ.)			1846.081		

Πίνακας Συντεταγμένων στο ΕΓΣΑ87

Αρχικό ΟΤ21

Κορυφή	Χ - ανατολικά	Υ - βόρεια	απόσταση κορυφών σε μέτρα		
			κορυφές		απόσταση
P2	292774.009	4125335.210			
P3	292735.157	4125291.702	P2	P3	58.33
P4	292707.380	4125316.351	P3	P4	37.14
P5	292746.232	4125359.860	P4	P5	58.33
P2	292774.009	4125335.210	P5	P2	37.14
Περίμετρος ΕΓΣΑ87 (μ.)			190.935		
Εμβαδό ΕΓΣΑ87 (τ.μ.)			2166.192		

Πίνακας Συντεταγμένων στο ΕΓΣΑ87

Τελικό ΟΤ21

Κορυφή	Χ - ανατολικά	Υ - βόρεια	απόσταση κορυφών σε μέτρα		
			κορυφές		απόσταση
P1	292764.413	4125343.726			
P2	292774.009	4125335.210	P1	P2	12.83
P3	292735.157	4125291.702	P2	P3	58.33
P6	292699.353	4125323.475	P3	P6	47.87
P7	292728.825	4125354.735	P6	P7	42.96
κέντρο τόξου	292739.740	4125344.446	ακτίνα τόξου 15.00μ		μήκος τόξου 21.52μ
P8	292748.452	4125356.656			
P9	292753.791	4125352.846	P8	P9	6.56
P1	292764.413	4125343.726	P9	P1	14.00
Περίμετρος ΕΓΣΑ87 (μ.)			204.070		
Εμβαδό ΕΓΣΑ87 (τ.μ.)			2685.022		

ΥΠΟΜΝΗΜΑ ΣΥΜΒΟΛΙΣΜΩΝ

K1 2.84 K2	Όριογραμμή γεωτεμαχίου κ αρίθμηση κορυφών της
K1 2.84 K2	Μήκος πλευράς οριογραμμής
23.01	υψόμετρο
	δέντρο
	πάσσαλος
	κολώνα ΔΕΗ
	κολώνα ΟΤΕ
	μάντρα πέτρινη
	συρματόπλεγμα
	συρματόπλεγμα με σενάζ
	κράσπεδο
	καταργούμενη ρυμοτομική
🟥	ρυμοτομική γραμμή
🟩	οικοδομική γραμμή
+	σταυρόνημα κανάβου σχεδίασης
▨	κτίσμα
	σχολιασμός

ΣΥΣΤΗΜΑ ΑΝΑΦΟΡΑΣ - ΠΡΟΒΟΛΗΣ:

Οριζοντιογραφικά: ΕΓΣΑ87
Για την περιοχή, θεωρείται Χ=0.292740 Mm
Συντελεστής Χαρτογραφικής Παραμόρφωσης, k= 1.0001288
Υψομετρικά: Ορθομετρικά υψόμετρα όπως αυτά προκύπτουν από τον προσεγγιστικό μετασχηματισμό γεωμετρικών υψομέτρων με την χρήση μοντέλου γεωειδούς που δημιουργήθηκε απο την Κτηματολόγιο ΑΕ.
Δίνονται τα χαρτογραφικά εμβαδά και αποστάσεις.
Στο παρόν διάγραμμα χρησιμοποιείται το σημείο στίξης *τελεία* "." για τον διαχωρισμό μονάδων απο δεκαδικά ψηφία.
Η απόδοση τρίτου δεκαδικού ψηφίου γίνεται για την διευκόλυνση των υπολογισμών.

ΕΞΑΡΤΗΣΗ ΣΤΟ ΕΓΣΑ87

Η εξάρτηση στο ΕΓΣΑ87 πραγματοποιήθηκε με την επίλυση βάσεων gps/glonass από μόνιμο σταθμό αναφοράς του Ελληνικού Συστήματος Εντοπισμού HEPOS με την τεχνική του στατικού εντοπισμού.

Στάσεις

T2	292571.335, 4125292.362, 37.765
S1	292726.280, 4125280.853, 22.128
S2	292683.529, 4125319.338, 20.836
S3	292643.751, 4125356.250, 17.946
S4	292727.673, 4125282.387, 22.091
S5	292785.798, 4125335.900, 19.605
S6	292686.070, 4125224.740, 22.599
S7	292748.094, 4125338.402, 20.352

ΚΑΘΟΡΙΣΜΟΣ ΡΥΜΟΤΟΜΙΚΩΝ / ΟΙΚΟΔΟΜΙΚΩΝ ΓΡΑΜΜΩΝ

Για το καθορισμό των ρυμοτομικών γραμμών λήφθηκε υπόψη:

- Το σχέδιο που συνοδεύει το Προεδρικό Διάταγμα "Περί εγκρίσεως ρυμοτομικού σχεδίου πόλεως Κυπαρισσίας" που δημοσιεύθηκε στην Εφημερίδα της Κυβέρνησης στο με αριθμό 372 Τεύχος Α της 22ης Οκτωβρίου 1926
- Το σχέδιο που συνοδεύει το Βασιλικό Διάταγμα "Περί τροποποιήσεως και επεκτάσεως του ρυμοτομικού σχεδίου Κυπαρισσίας" που δημοσιεύθηκε στην Εφημερίδα της Κυβέρνησης στο με αριθμό 36 Τεύχος Α της 13ης Μαρτίου 1957
- Το γειτνιάζον της περιοχής μελέτης σχέδιο που συνοδεύει το Προεδρικό Διάταγμα "Περί εγκρίσεως πολεοδομικής μελέτης της πολεοδομικής ενότητας «Δυτική παραλιακή περιοχή (Π.Ε.3) του Δήμου Κυπαρισσίας" που δημοσιεύθηκε στην Εφημερίδα της Κυβέρνησης στο με αριθμό 275 Τεύχος Δ της 11ης Απριλίου 2002. Για την εφαρμογή της ρυμοτομίας της πράξης εφαρμογής στο έδαφος που έχει συνταχθει στο συστημα HATT, χρησιμοποιήθηκε το κοντινότερο γνωστό σημείο εξάρτησης, που αφορά στο τριγωνομετρικό Τ2 που έχει ιδρυθεί στο δώμα του ξενοδοχείου Τσολαρίδη με συντεταγμένες της ΠΕ3 στο HATT [17255.349, 312.304, 37.765] και συντεταγμένες ΕΓΣΑ87 [292571.220, 4125292.522] όπως προκύπτουν με την χρήση των πινάκων συντελεστών ελληνικού χώρου απο το σύστημα HATT στο συστημα ΕΓΣΑ87 (εκδοση ΓΥΣ). Οι συντεταγμένες του τριγωνομετρικού Τ2 στο ΕΓΣΑ87 με τη χρήση του hepos ειναι [292571.335, 4125292.362], συνεπώς λόγω αυτής της διαφοράς, εφαρμόστηκε διάνυσμα μετάθεσης (Δx: +0.115m και Δy: -0.160m) όλων των συντεταγμένων της πράξης εφαρμογής στο ΕΓΣΑ87.
- Οι θέσεις κτισμάτων / σταθερών σχεδίου πόλεως.
- Το γεγονός πως εκτός της πολεοδομικής επέκτασης ΠΕ3, δεν αναγράφονται συγκεκριμένα πλάτη οδών ή μήκη πλευρών οικοδομικών τετραγώνων.
- Το σφάλμα που σχετίζεται με την κλίμακα του σχεδίου πόλης
- Η διαμορφωμένη στο έδαφος εφαρμογή του ρυμοτομικού σχεδίου.
- Η γεωμετρία σχεδίασης των οικοδομικών τετραγώνων (γωνίες - ευθυγραμμίες - μήκη)

Η ρυμοτομική γραμμή P3-P4-P6 ορίζεται κατ' επέκταση της ευθείας που εφάπτεται στην νότιοδυτική πλευρά του κτηρίου της Εθνικής τράπεζας στο ΟΤ25 (δεν εμφαίνεται στο παρόν σχέδιο) αλλα και που εφάπτεται στα πρόσωπα των ακραίων κτηρίων του ΟΤ22 επι της οδού Ελευθερίου Βενιζέλου.
Η ρυμοτομική γραμμή P2-P1-P5 σχεδιάζεται παράλληλα της P3-P4-P6 και το σημείο P1 αφορά στην βόρεια κορυφή διώροφου πλακοσκεπούς κτηρίου.
Η ρυμοτομική γραμμή P2-P3 σχεδιάζεται παράλληλα και σε απόσταση 9.00 μ απο την ευθεία που διέρχεται απο τα πρόσωπα των κτηρίων των ΟΤ22 και ΟΤ30 και επι της οδού Ευαγγελίστριας.
Η νέα ρυμοτομική / οικοδομική γραμμή P4-P6-P7-P8-P9-P1 τίθεται σε απόσταση 1.00μ απο το υλοποιημένο κράσπεδο της οδού.
Οι υπόλοιπες ρυμομικές γραμμές δεν μεταβάλλονται

Σημειώσεις:

- η καταργούμενη ρυμοτομική / οικοδομική γραμμή σχεδιάζεται υπο στοιχεία P4-P5-P1
- η νέα ρυμοτομική / οικοδομική γραμμή σχεδιάζεται υπο στοιχεία P4-P6-P7-P8-P9-P1
- τα σημεία P3, K5, P4, P6 ειναι συνευθειακά
- τα σημεία P2, P1, P5, K6 ειναι συνευθειακά
- τα σημεία P6, P7, K6 ειναι συνευθειακά
- τα σημεία P3, K3, K2, P2 ειναι συνευθειακά
- το τμήμα της νεας ρυμοτομικής / οικοδομικής γραμμής υπο στοιχεία P7-P8 αφορά σε τόξο ακτίνας 15.00μ

ΟΡΟΙ ΔΟΜΗΣΗΣ

ΒΔ 25-08-1969, ΦΕΚ164/Δ/1969: Περί καθορισμού των όρων δόμησης των οικοπέδων, των κειμένων εντός των ορίων Οικισμών εχόντων εγκεκριμένο ρυμοτομικό σχέδιο
Αρτιότητα:
Κατα κανόνα:Ελάχιστο πρόσωπο 15, Ελάχιστο εμβαδό 400τμ
Συντελεστής Δόμησης: 1
Ποσοστό κάλυψης 60% κατα ΝΟΚ

ΕΜΒΑΔΑ

όπως υπολογίζονται από τις συντεταγμένες των κορυφών

Αρχική ιδιοκτησία
υπο στοιχεία: [K1, K2, K3, K4, K5, P4, P6, P7, K6, P5, P1, K1]
Εμβαδό ΕΓΣΑ87: 1907.25 τμ

Τμήμα εντός ΟΤ21
υπο στοιχεία: [K1, K2, K3, K4, K5, P4, P5, P1, K1]
Εμβαδό ΕΓΣΑ87: 1327.25 τμ

Ρυμοτομούμενο τμήμα
υπο στοιχεία: [P4, P6, P7, K6, P5, P4]
Εμβαδό ΕΓΣΑ87: 580.00 τμ

Τμήμα που εισφέρεται
υπο στοιχεία: [K6, P7, P8, P9, P1, P5, K6]
Εμβαδό ΕΓΣΑ87: 61.17 τμ

Τελική ιδιοκτησία μετά την εισφορά σε γη
υπο στοιχεία: [K1, K2, K3, K4, K5, P4, P6, P7, P8, P9, P1, K1]
Εμβαδό ΕΓΣΑ87: 1846.08 τμ

Αρχικό Οικοδομικό τετράγωνο #21
υπό στοιχεία: [P2, P3, P4, P5, P2]
Εμβαδό ΕΓΣΑ87: 2166.19 τμ

Τελικό Οικοδομικό τετράγωνο #21
υπό στοιχεία: [P1, P2, P3, P6, P7, P8, P9, P1]
Εμβαδό ΕΓΣΑ87: 2685.02 τμ

ΤΙΤΛΟΙ ΙΔΙΟΚΤΗΣΙΑΣ

Προσκομισθέντες τίτλοι ιδιοκτησίας:
- το με αριθμό 3644 / 15.06.1978 συμβόλαιο πωλητηρίου ακινήτου του συμβολαιογράφου Κυπαρισσίας Αλεβιζόπουλου Κυριάκου
- το με αριθμό 4035 / 02.06.1998 συμβόλαιο αγοραπωλησίας εξ αδιαιρέτου ιδανικών μεριδίων της συμβολαιογράφου Κυπαρισσίας Στρατικοπούλου Ευθυμίας.

ΔΗΛΩΣΕΙΣ

Το οικόπεδο δεν εμπίπτει στις διατάξεις του ν. 1337/1983.
Το οικόπεδο εμπίπτει σε περιοχή προανάρτησης της μελέτης κτηματογράφησης.
Εντός του οικοπέδου και του ΟΤ δεν διέρχονται εναέρια γραμμή υψηλής τάσης ΔΕΗ, αγωγός φυσικού αερίου, ρέμα ή οδός προϋφιστάμενη του 1923
Εντός των ομόρων οικοπέδων δεν υφίστανται διατηρητέα κτίσματα
Το γεωτεμάχιο βρίσκεται εκτός περιοχής κηρυγμένου αρχαιολογικού χώρου.

ΥΠΕΥΘΥΝΗ ΔΗΛΩΣΗ (άρθρο 20, παρ. 5, Ν.3889/2010)

Ο κάτωθι υπογεγραμμένος, Δημήτριος Β. Κανελλόπουλος, Αγρονόμος Τοπογράφος Μηχανικός και Μηχανικός Περιβάλλοντος, με ατομική μου ευθύνη και γνωρίζοντας τις κυρώσεις που προβλέπονται από τις διατάξεις της παρ. 6 του άρθρου 22 του Ν. 1599/1986, δηλώνω ότι το εμφαινόμενο στο παρόν τοπογραφικό διάγραμμα Γεωτεμάχιο εμπίπτει σε περιοχή εκτός ανάρτησης του μερικώς κυρωμένου δασικού χάρτη (ΦΕΚ 31 τεύχος Δ της 08.02.2018).

Ο ΜΗΧΑΝΙΚΟΣ

ΚΑΝΕΛΛΟΠΟΥΛΟΣ Β. ΔΗΜΗΤΡΙΟΣ
ΑΓΡΟΝΟΜΟΣ κ ΤΟΠΟΓΡΑΦΟΣ ΜΗΧΑΝΙΚΟΣ
Διπλωματούχος Εθνικού Μετσοβίου Πολυτεχνείου
ΜΗΧΑΝΙΚΟΣ ΠΕΡΙΒΑΛΛΟΝΤΟΣ
Διπλωματούχος Πολυτεχνείου Κρήτης
ΜΕΛΙΟΥ 23, 24500 ΚΥΠΑΡΙΣΣΙΑ, 69 74 2295 48
ΑΦΜ: 065418267 ΔΟΥ ΚΑΛΑΜΑΤΑΣ, ΜΕΛΟΣ ΤΕΕ 97599

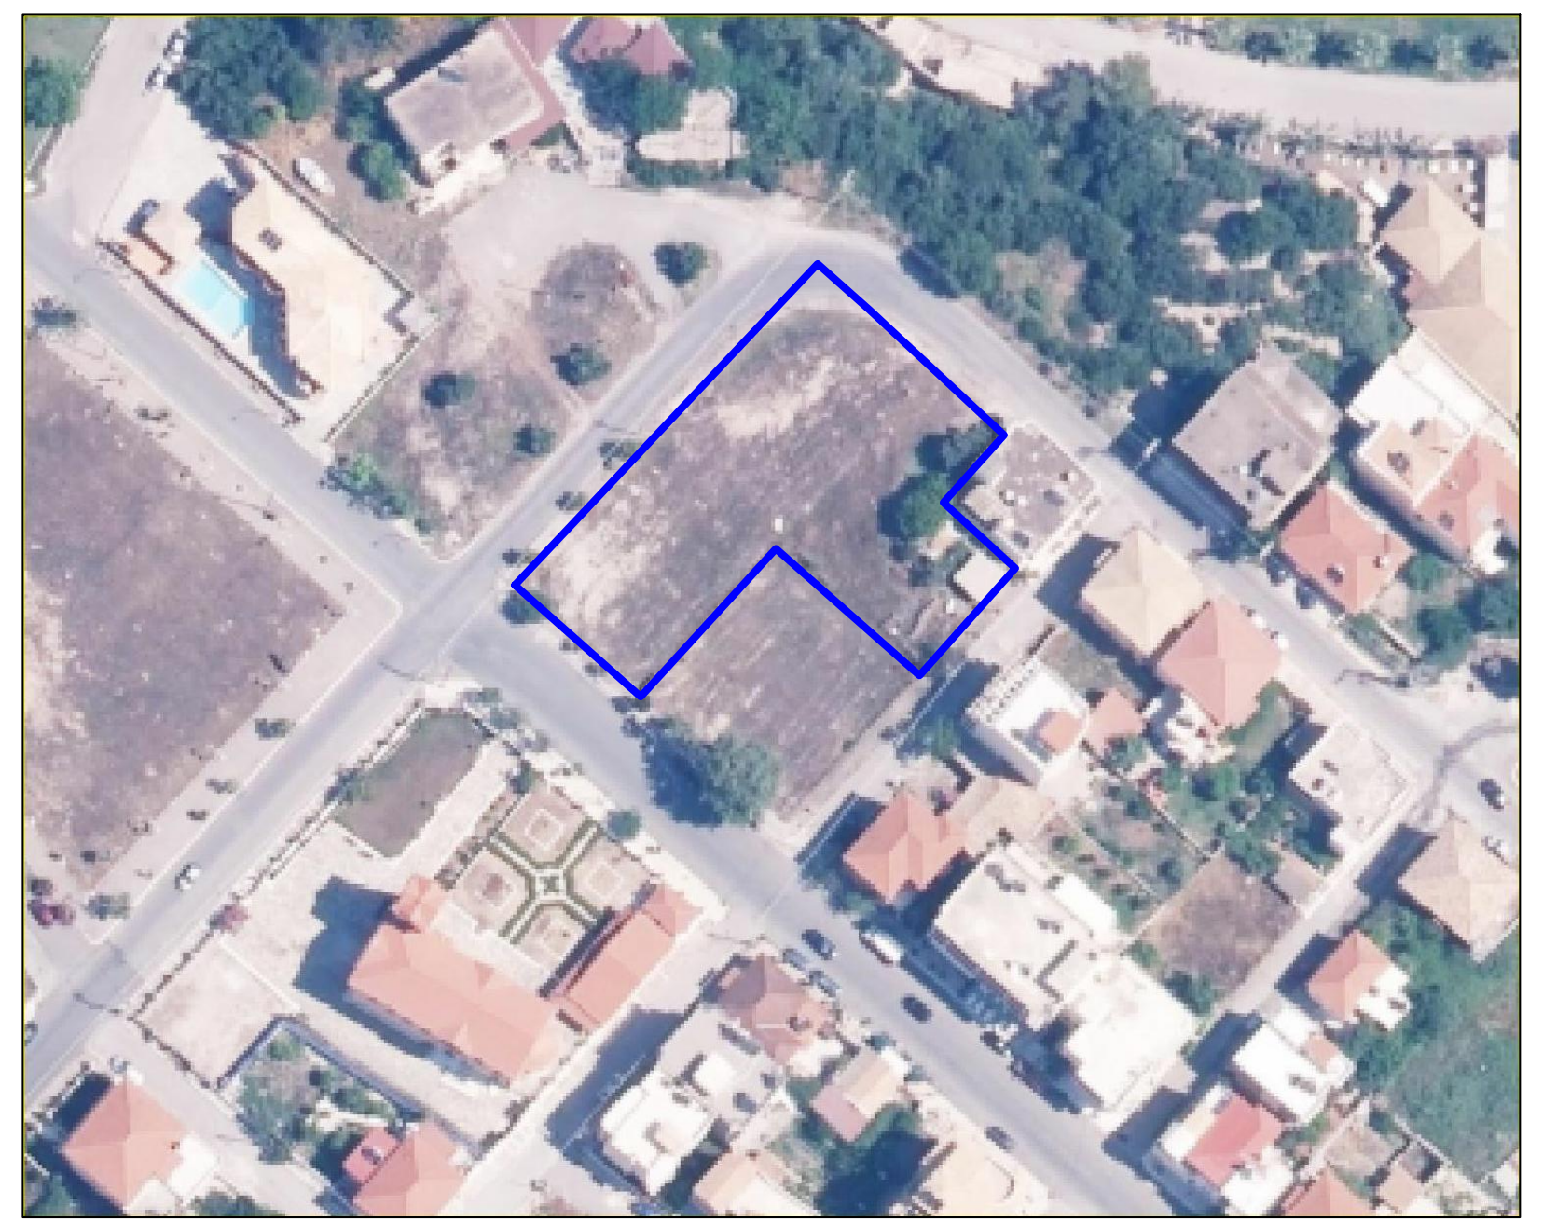

Απόσπασμα ορθοφωτογραφίας ιδιοκτησίας Κτηματολόγιο ΑΕ περιόδου λήψης 2015-2016 σε κλίμακα 1/1000 με σημειωμένη τη θέση του γεωτεμαχίου

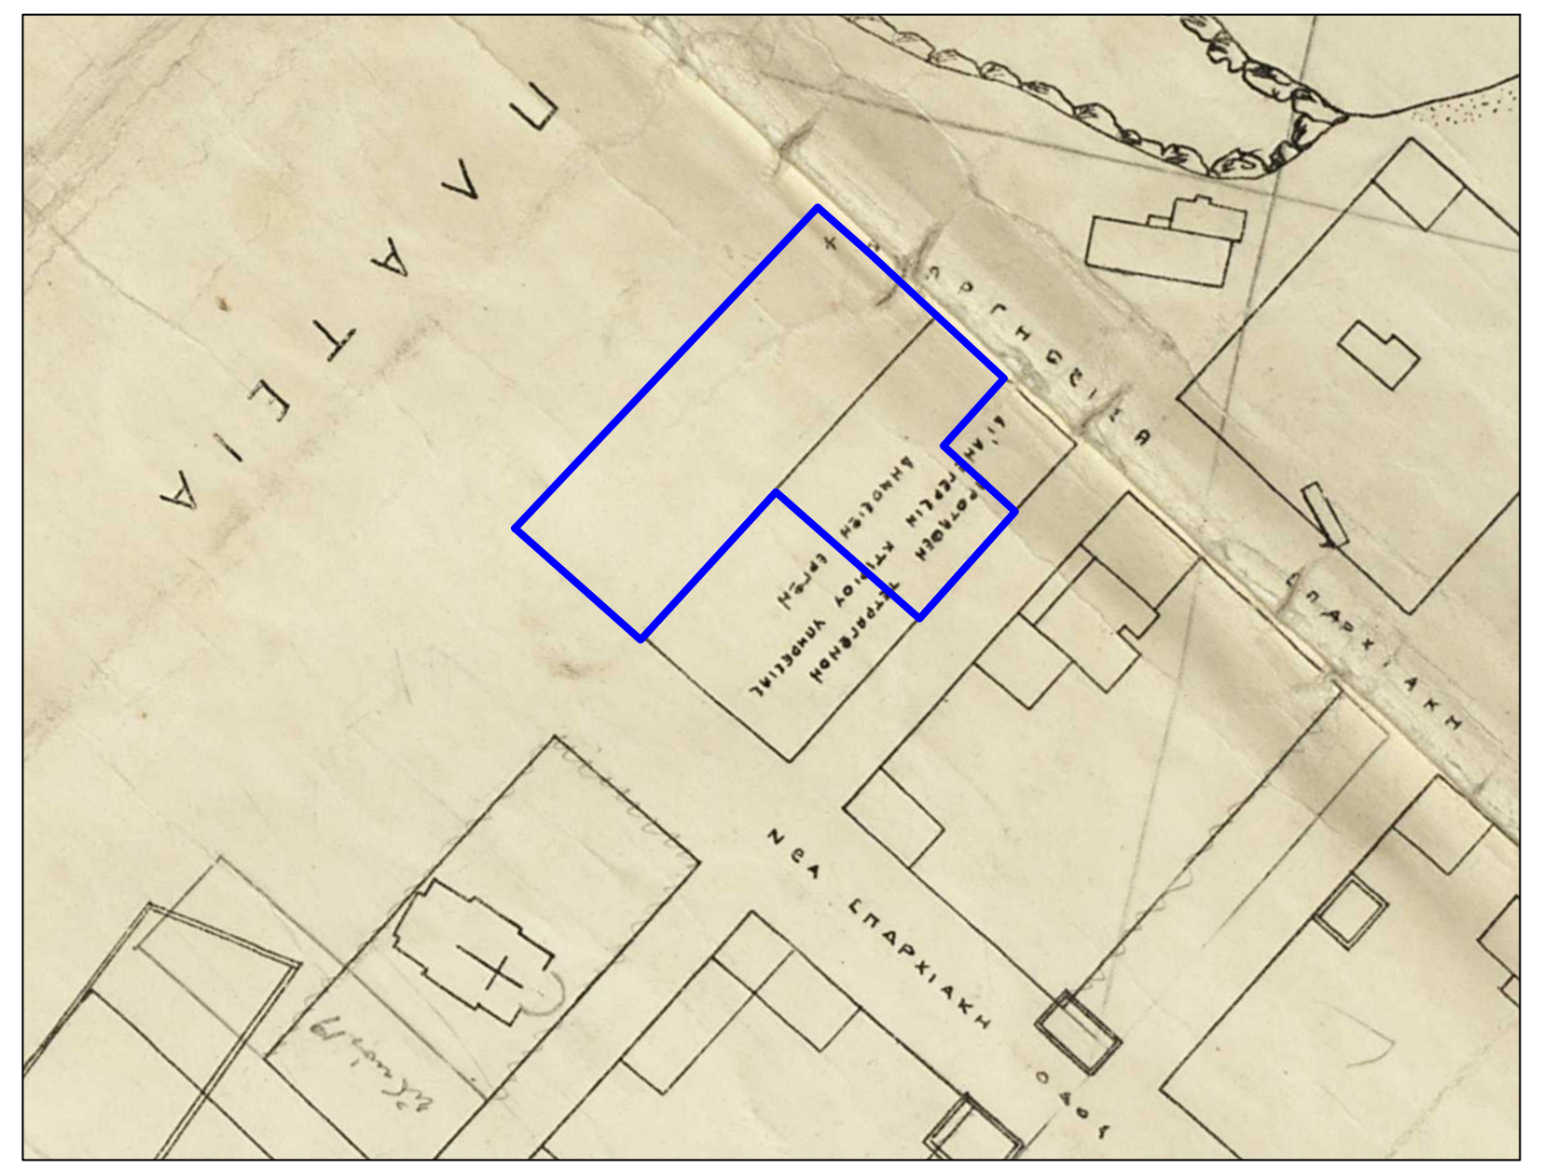

Απόσπασμα του σε κλίμακα 1/1000 σχεδίου που συνοδεύει το Διάταγμα "Περί επεκτάσεως του ρυμοτομικού σχεδίου Κυπαρισσίας Ν. Μεσσηνίας" που δημοσιεύθηκε στην Εφημερίδα της Κυβέρνησης στο με αριθμό 372 Τεύχος Α της 22ης Οκτωβρίου 1926, με σημειωμένη τη θέση του γεωτεμαχίου.

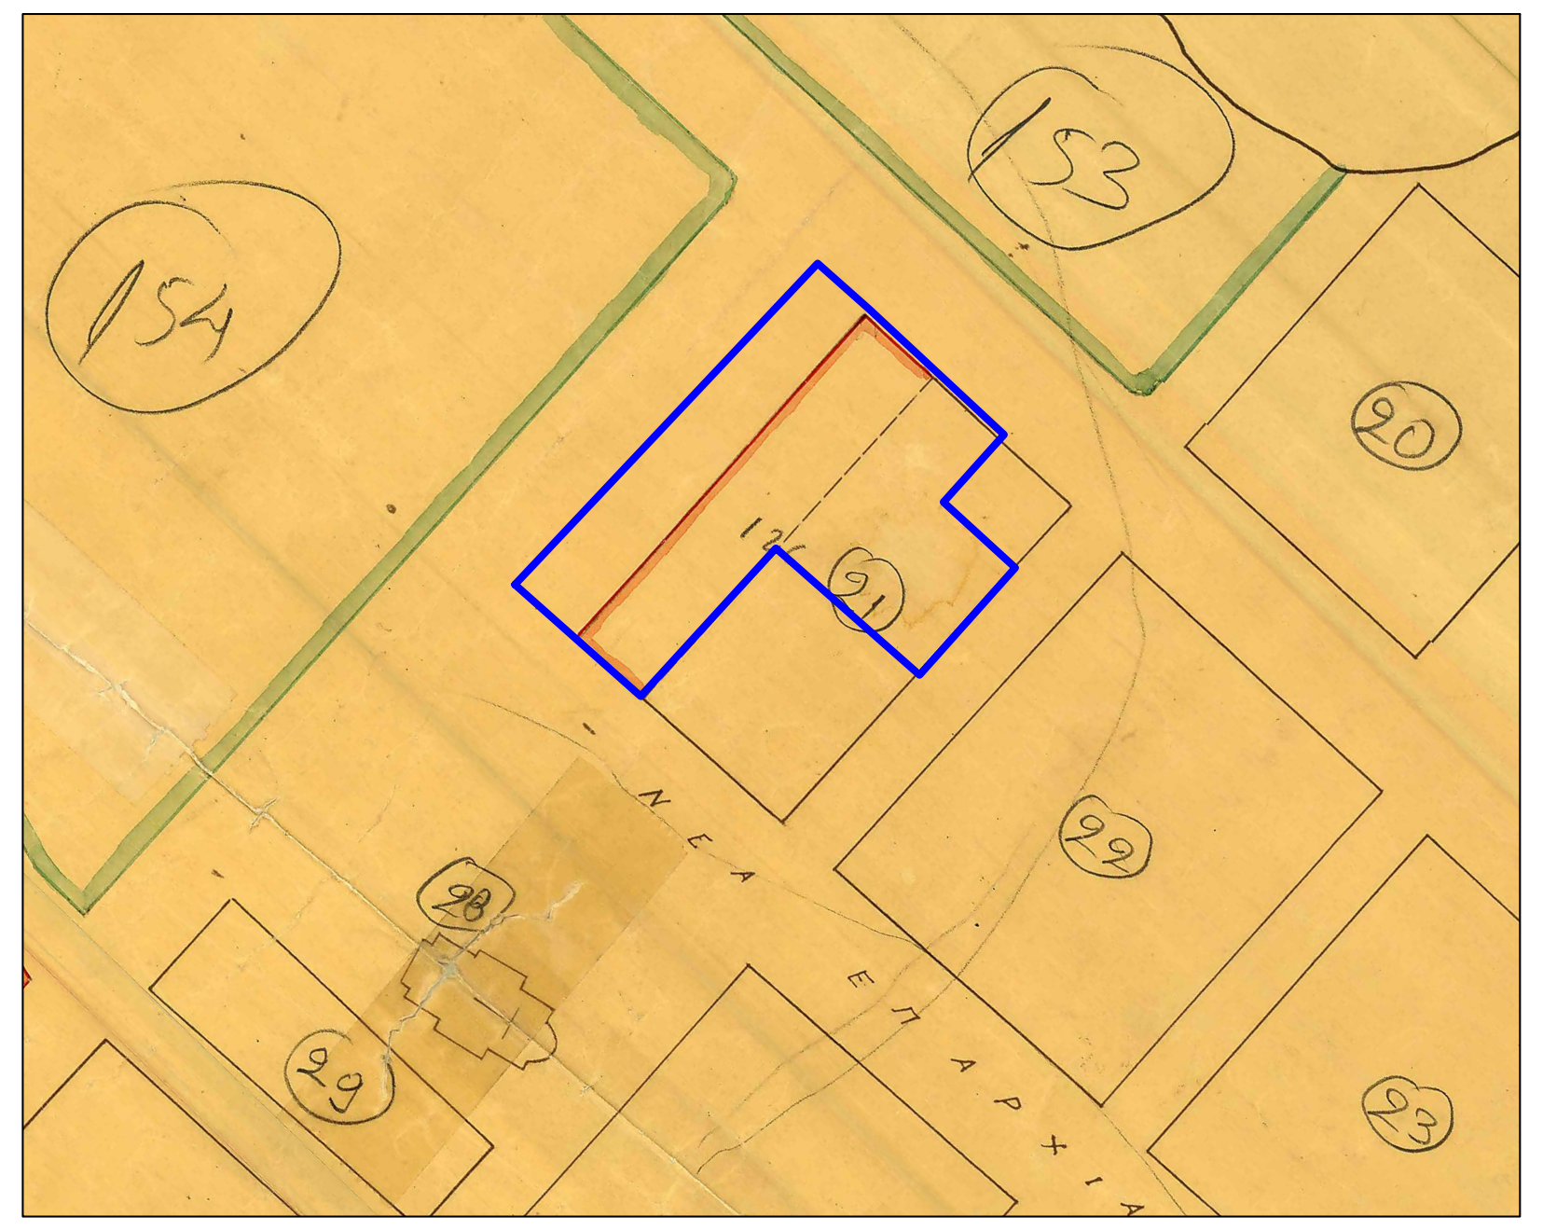

Απόσπασμα του σε κλίμακα 1/1000 σχεδίου που συνοδεύει το Διάταγμα "Περί τροποποιήσεως και επεκτάσεως του ρυμοτομικού σχεδίου Κυπαρισσίας" που δημοσιεύθηκε στην Εφημερίδα της Κυβέρνησης στο με αριθμό 36 Τεύχος Α της 13ης Μαρτίου 1957, με σημειωμένη τη θέση του γεωτεμαχίου.

ΑΙΤΟΥΝΤΕΣ ΣΥΝΙΔΙΟΚΤΗΤΕΣ:	Παναγιώτης Λεβεντογιάννης του Ευσταθίου και της Γεωργίας Σωτήριος Ζωγόπουλος του Γεωργίου και της Παρασκευής Κωνσταντίνος Θεοδωρόπουλος του Διονυσίου και της Δήμητρας
ΕΡΓΟ	ΤΡΟΠΟΠΟΙΗΣΗ ΕΓΚΕΚΡΙΜΕΝΟΥ ΡΥΜΟΤΟΜΙΚΟΥ ΣΧΕΔΙΟΥ ΜΕΤΑ ΑΠΟ ΑΡΣΗ ΡΥΜΟΤΟΜΙΚΗΣ ΑΠΑΛΛΟΤΡΙΩΣΗΣ
ΘΕΣΗ	"Πανηγυρίστρα ή Βαρκαριό", οικοδομικό τετράγωνο 21 του σχεδίου πόλεως Κυπαρισσίας, Κοινότητας Κυπαρισσίας, Δημοτικής Ενότητας Κυπαρισσίας,Δήμου Τριφυλίας
ΘΕΜΑ ΣΧΕΔΙΟΥ	ΤΟΠΟΓΡΑΦΙΚΟ ΔΙΑΓΡΑΜΜΑ

ΧΡΟΝΟΣ ΜΕΛΕΤΗΣ	28.08.2021	ΚΛΙΜΑΚΑ ΣΧΕΔΙΑΣΗΣ	1/200	ΑΡΙΘΜΟΣ ΣΧΕΔΙΟΥ	ΤΔ1

ΣΤΟΙΧΕΙΑ ΜΕΛΕΤΗΤΗ
Δημήτριος Β. Κανελλόπουλος
Αγρονόμος κ Τοπογράφος Μηχανικός
Μηχανικός Περιβάλλοντος
Μέλιου 23, 24500 Κυπαρισσία

ΚΑΝΕΛΛΟΠΟΥΛΟΣ Β. ΔΗΜΗΤΡΙΟΣ
ΑΓΡΟΝΟΜΟΣ κ ΤΟΠΟΓΡΑΦΟΣ ΜΗΧΑΝΙΚΟΣ
Διπλωματούχος Εθνικού Μετσοβίου Πολυτεχνείου
ΜΗΧΑΝΙΚΟΣ ΠΕΡΙΒΑΛΛΟΝΤΟΣ
Διπλωματούχος Πολυτεχνείου Κρήτης
ΜΕΛΙΟΥ 23, 24500 ΚΥΠΑΡΙΣΣΙΑ, 69 74 2295 48
ΑΦΜ: 065418267 ΔΟΥ ΚΑΛΑΜΑΤΑΣ, ΜΕΛΟΣ ΤΕΕ 97599

ΘΕΩΡΗΣΕΙΣ